


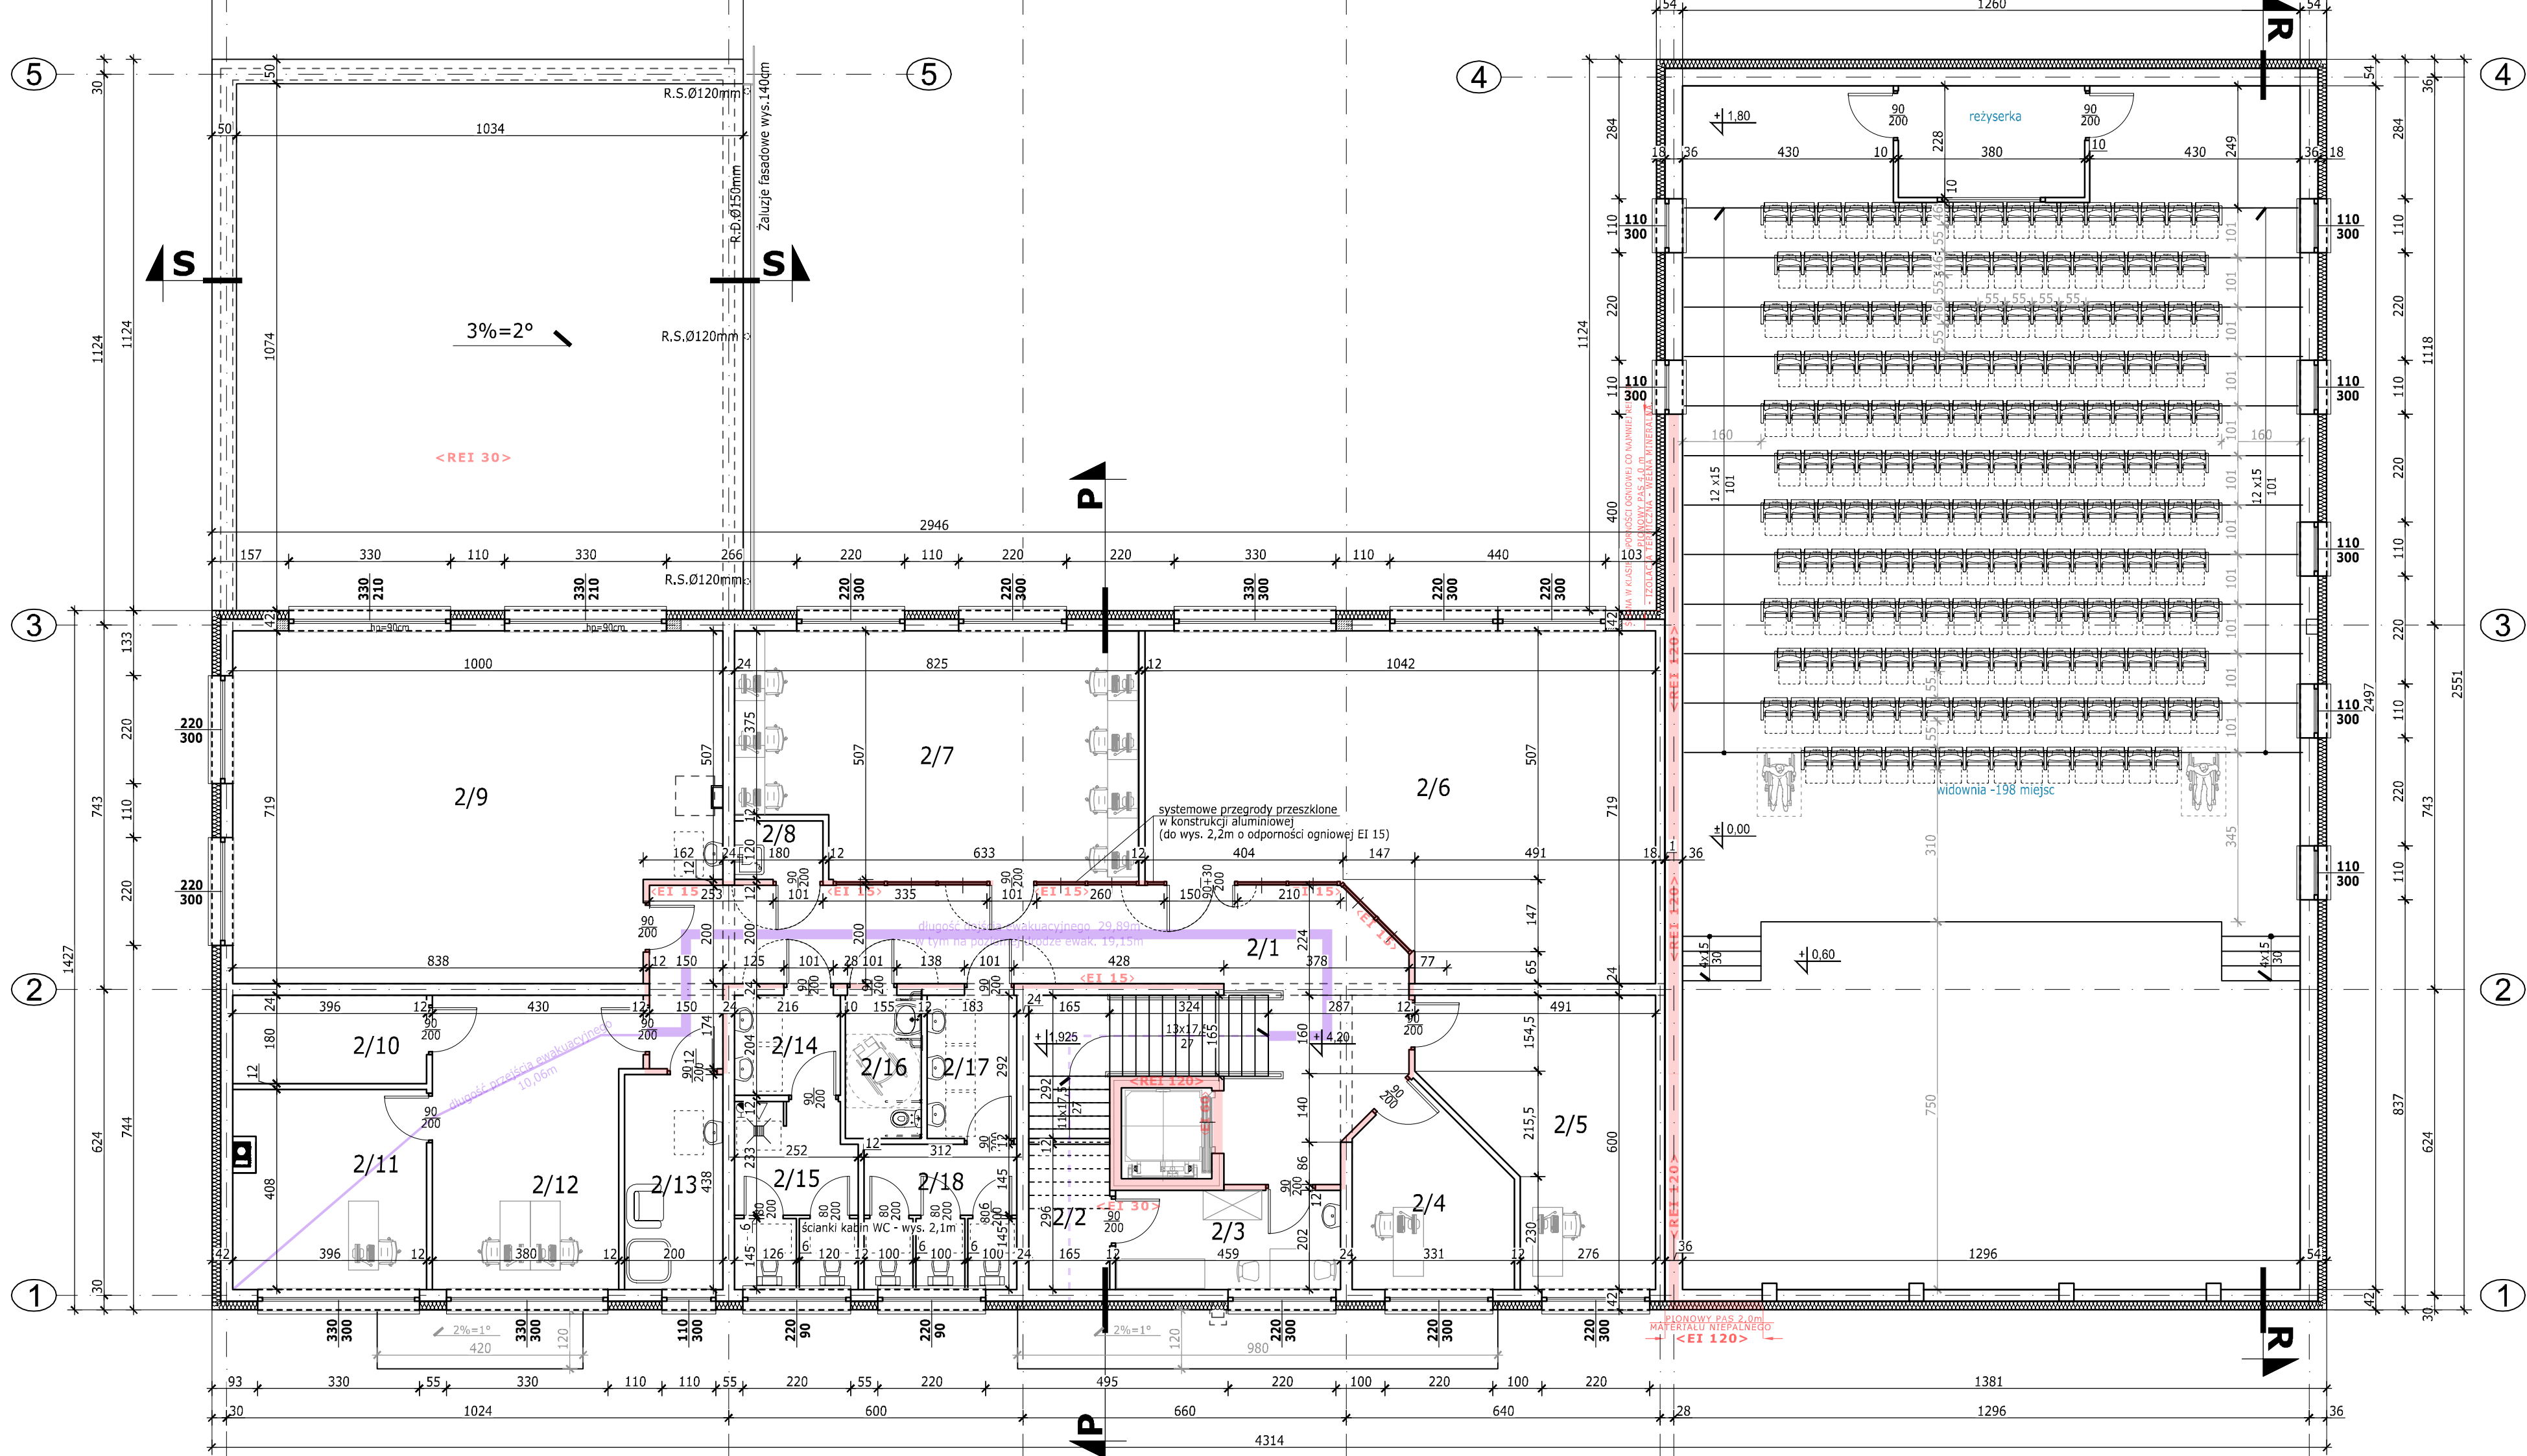

ZES	
Nr	Nazwa pom.
2/1	KOMUNIKACJA
2/2	POM. TECHNCZNE (MA
2/3	POM. SOCJALNE
2/4	POM. BIUROWE
2/5	POM. BIUROWE
2/6	BIBLIOTEKA
2/7	CZYTELNI
2/8	POM. PORZĄDKOWE
2/9	SALA WARSZTATOWA
2/10	MAGAZYN PODRĘCZNY
2/11	POM. BIUROWE
2/12	POM. BIUROWE
2/13	POM. DO KARMENIA
2/14	PRZEDSIONEK W.C.
2/15	W.C. MĘSKIE
2/16	W.C. NIEPEŁNOSPRAW
2/17	PRZEDSIONEK W.C.
2/18	W.C. DAMSKIE

Sufity podwieszane należy wykonać z n...
niekapiących i nieopadających pod wph...
W pomieszczeniach 2/1, 2/6, 2...
o oczkach...
W pozostałych pomieszczeniach...

Na rysunkach podano mi...
Grubość skrzydła drzwi p...
Światła prześięcia nie mo...
takie elementy jak nóżki...
Wykonując otwory drzwi...
określonego światła prze...
drzwiowych oraz inne wy...
Drzwi ze szkleniem, nale...
zabezpieczającego przed...
również nieotwieranych p...
Przed zamówieniem, wyk...
sprawdzenia wymiarów w...

NAZWA ZAMIERZENIA	
ZBIORNIKA NA S...	
ADRES:	Świd...
TYTUŁ:	Jedn...
PROJEKTANT	