


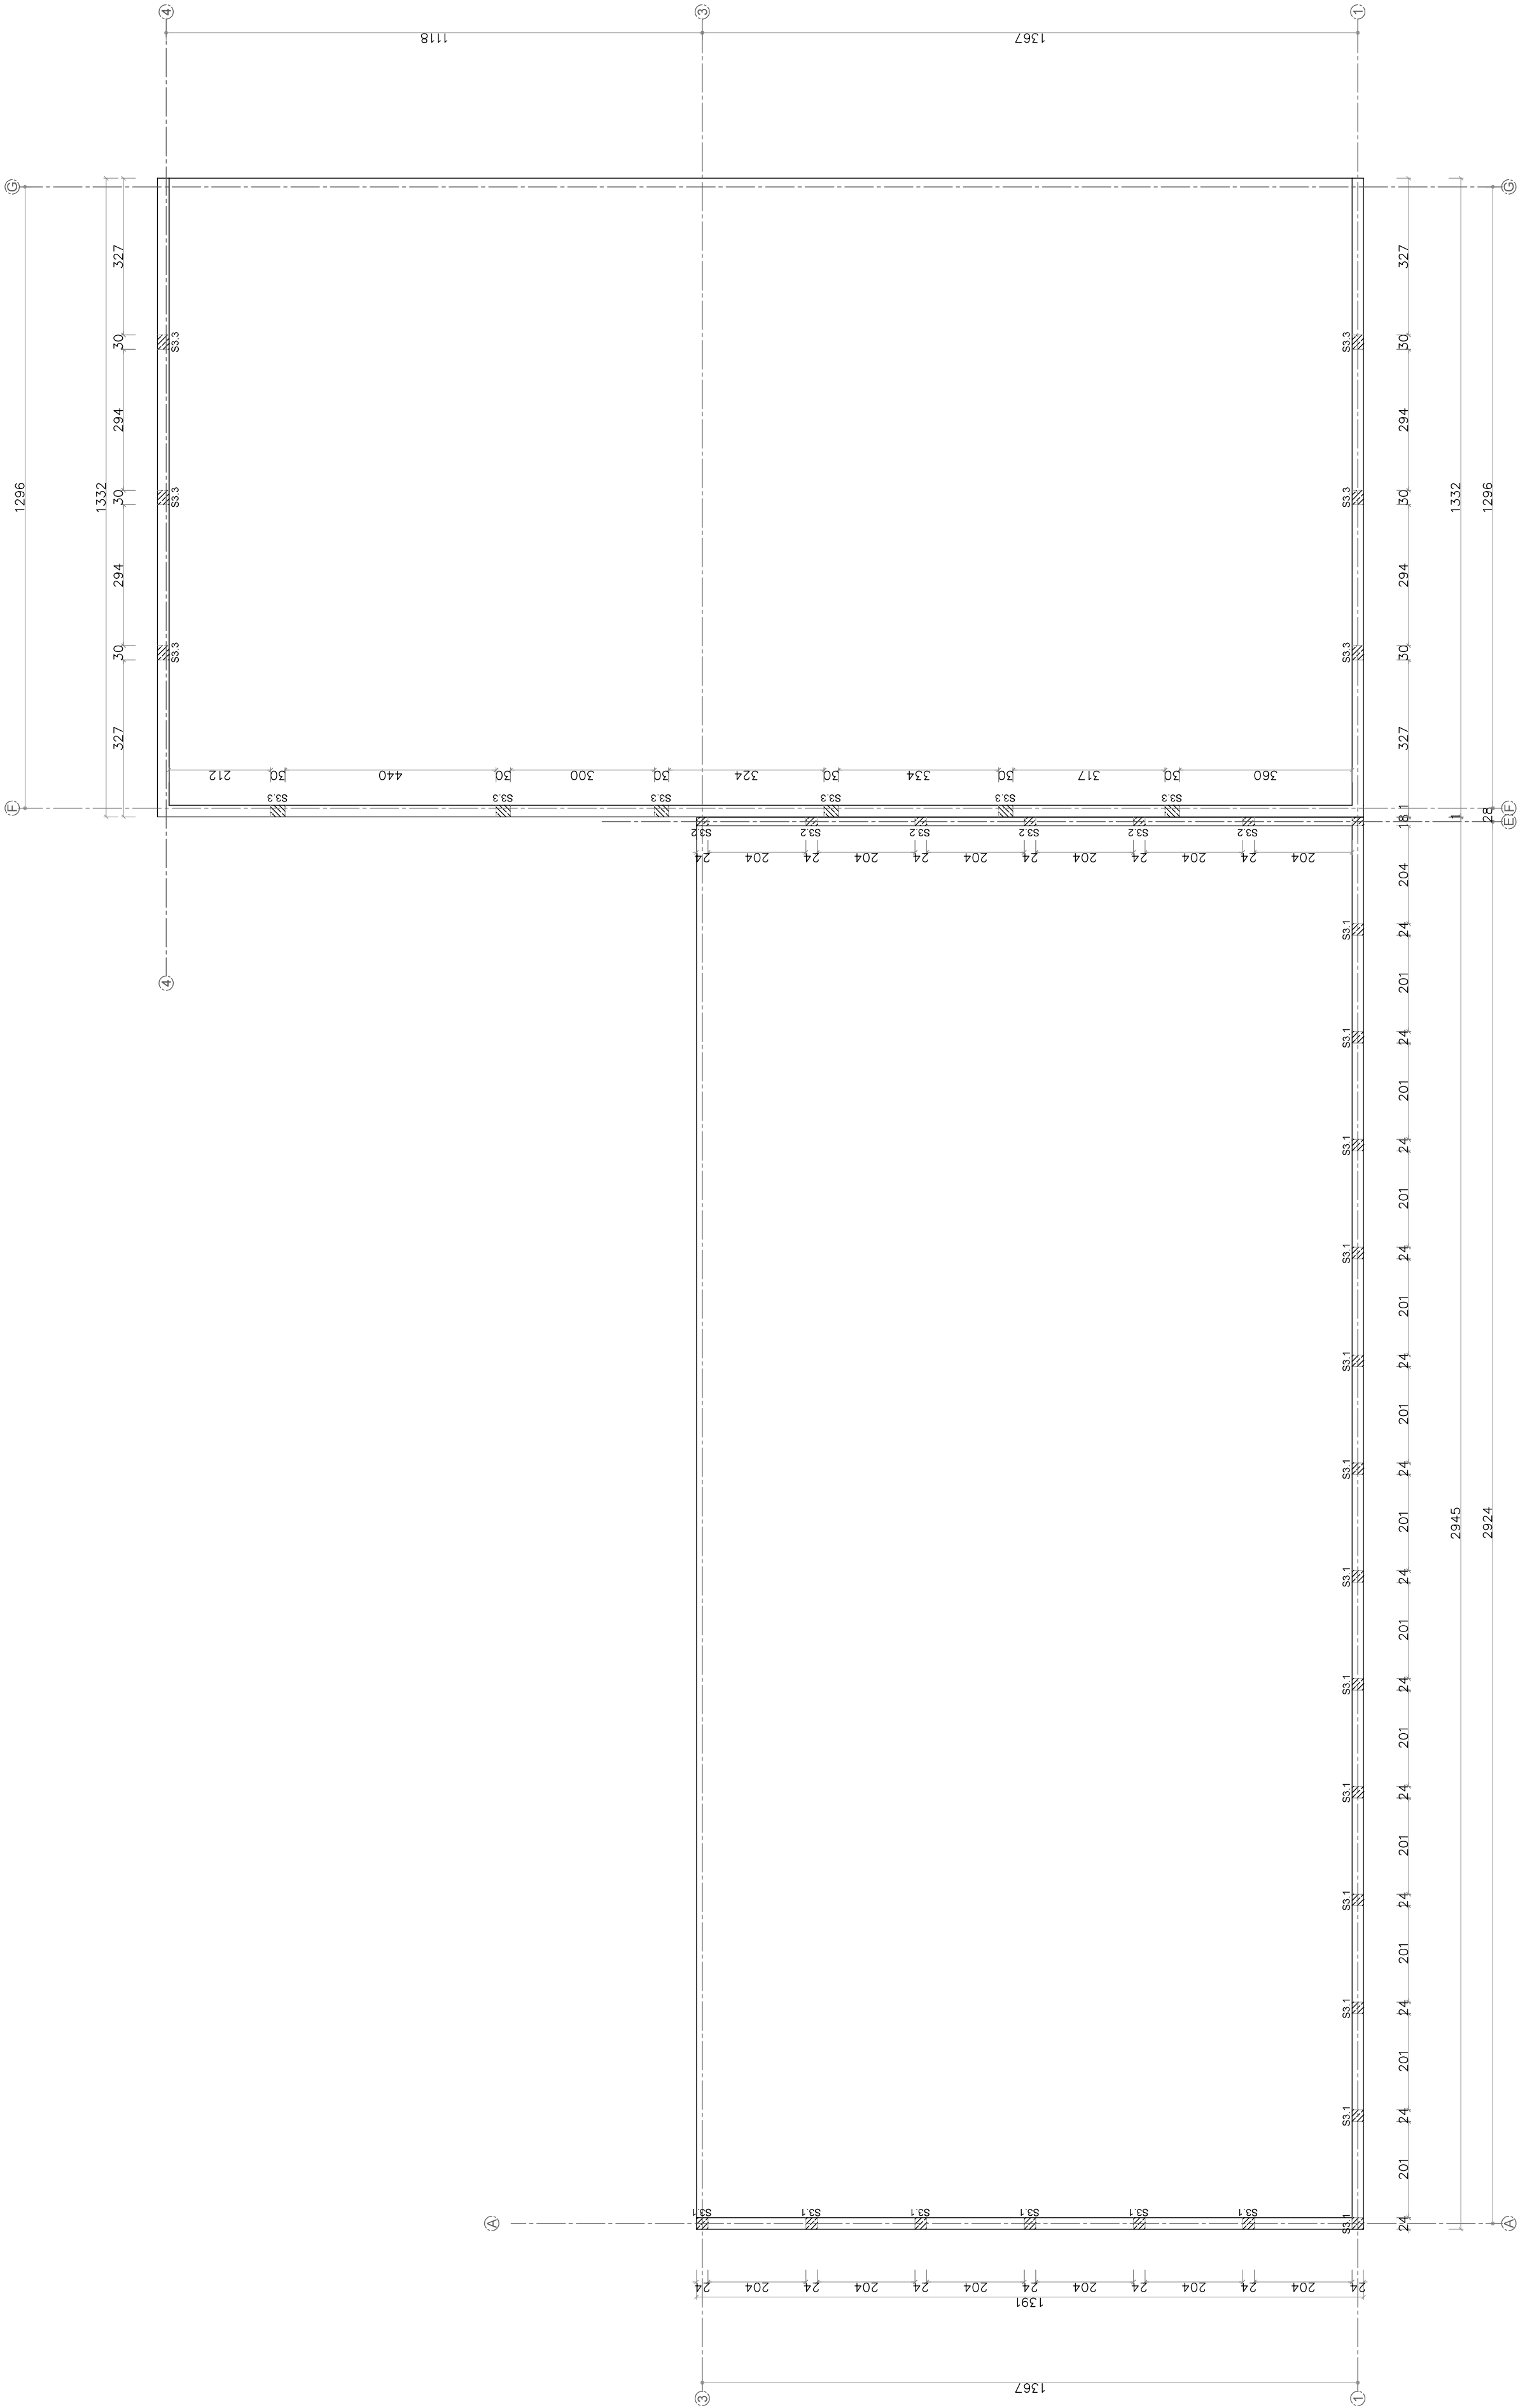

projektant: mgr inż. Marek Seremak MAZ/0497/P00K/14	opracował: mgr inż. Rafałski MAZ/0424/45/37/86
zamierzenie budowlane: BUDOWA BUDYNKU GMINNEGO OŚRODKA KULTURY adres zamierzenia budowlanego: Świdry, gm. Łuków, nr ewid. działek 417/2, 417/4, 418/2, 418/4 Jedn.ewid.: 061105_2—gmina Łuków, Obrob.: 0030 Świdry	
branża: KONSTRUKCYJNA	
format: A2 skala 1:100	RZUT ATTYKI
01 2026	STR.