


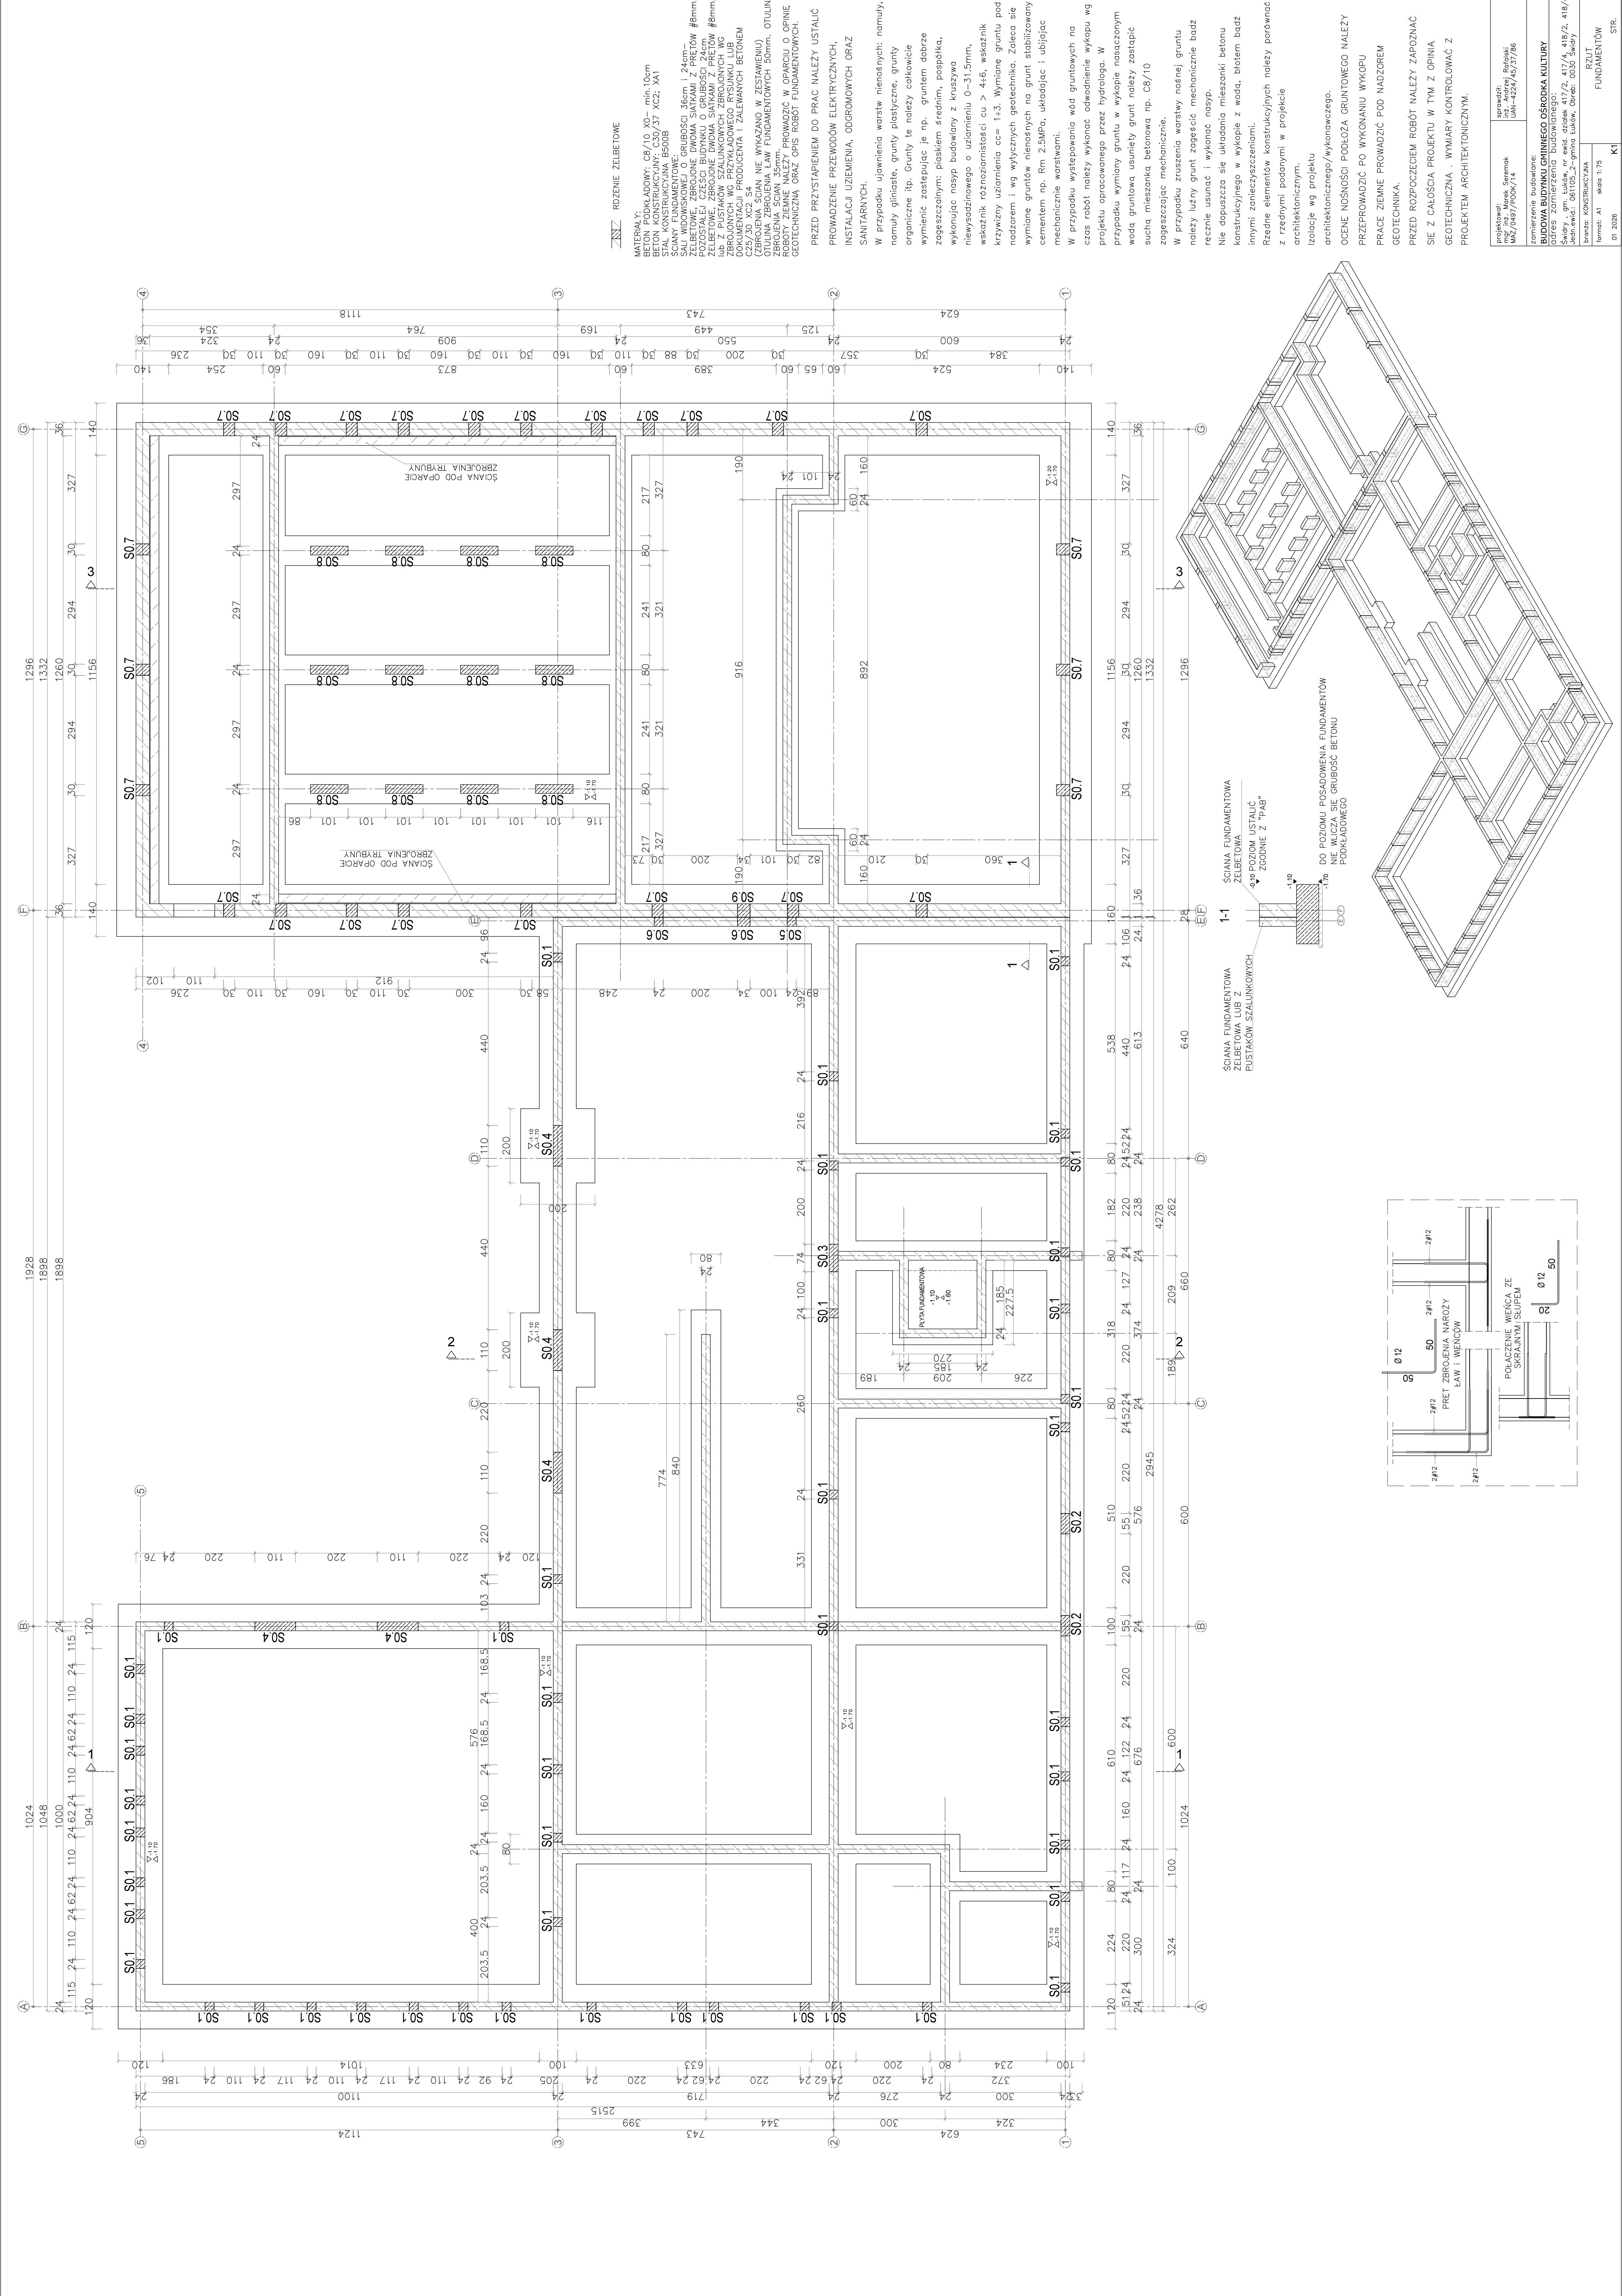

ROZWIENIE ZELBETOWE

MATERIAŁY:
BETON PODKLADOWY: C8/10, Y0 – min 10cm
BETON KONSTRUKCYJNY: C30/37, XC2; XA1
ZELBETOWE, ZBRÓJONE DWOMA SIATKAMI Z PRĘTÓW Ø8mm,
POZOSTAŁEJ CZĘŚCI BUDYNKU O GRUBOŚCI 24cm
ZELBETOWE, ZBRÓJONE SIATKĄ Z PRĘTÓW Ø8mm,
LUB Z PUSTAKÓW SZALUNKOWYCH ZBRÓJONYCH LUB
ZBRÓJONYCH WG PRZYKŁADOWEGO RYSUNKU LUB
DOKUMENTACJI PRODUCENTA I ZAŁEWANYCH BETONEM
(ZBRÓJENIA SIATKI NIE WYKAZANO W ZESTAWIENIU)
OTULINA ZBRÓJENIA LĄW FUNDAMENTOWYCH 50mm, OTULINA
ZBRÓJENIA SIATKI 35mm, PROWADZIC W OBRĘBIE OGRNI
GEOCHNICZNA ORAZ OPIS ROBÓT FUNDAMENTOWYCH

PRZED PRZYSTĄPIENIEM DO PRAC NALEŻY USTALIĆ
PROWADZENIE PRZEWODÓW ELEKTRYCZNYCH,
INSTALACJI UZIEMIENIA, OGRÓWNIOWYCH ORAZ
SANITARNYCH.
W przypadku ujawnienia warstw nienoszących: namuły,
namuły gliniste, grunty plastyczne, grunty
organiczne itp. Grunty te należy całkowicie
wymienić zastępując je np. gruntem dobrze
zagęszczonym: piaskiem średnim, piaszczyną
wykonując nasyp budowlany z kruszywa
niewyssadzającego o uziarnieniu 0–31,5mm,
wskaznik różnorodności $c_u > 4+6$, wskaznik
krzyżowy uziarnienia $c_c = 1+3$. Wymianę gruntu pod
nadzorem i wg wyliczonych geotechnika. Zaleca się
wymianę gruntu nienoszącego na grunt stabilizowany
cementem np. Rm 2,5MPa, układając i ubijając
mechanicznie warstwami.
W przypadku występowania wód gruntowych na
czas robót należy wykonać odwodnienie wykopu wg
projektu opracowanego przez hydrologa. W
przypadku wymiany gruntu w wykopie nasączonym
wodą gruntową usunięty grunt należy zastąpić
suchą mieszką betonową np. C8/10
zagęszczając mechanicznie.

W przypadku zrzuśnięcia warstwy nośnej gruntu
należy luźny grunt zagęścić mechanicznie bądź
ręcznie usunąć i wykonać nasyp.
Nie dopuszcza się układania mieszanki betonu
konstrukcyjnego w wykopie z wodą, błotem bądź
innymi zanieczyszczeniami.
Rzędne elementów konstrukcyjnych należy porównać
z rzędnymi podanymi w projekcie
architektonicznym.

izolację wg projektu
architektonicznego/wykonawczego.
OCENĘ NÓŚNOŚCI PODŁOŻA GRUNTOWEGO NALEŻY
PRZEPROWADZIĆ PO WYKONANIU WYKOPU
PRACE ZIEMNE PROWADZIĆ POD NADZOREM
GEOTECHNIKA.
PRZED ROZPOCZĘCIEM ROBÓT NALEŻY ZAPOZNAĆ
SIĘ Z CAŁOŚCIĄ PROJEKTU W TYM Z OPINIĄ
GEOCHNICZNĄ, WYMIARY KONTROLOWAĆ Z
PROJEKTEM ARCHITEKTONICZNYM.

projektant: mgr inż. Marek Sienacki 042/0457700w/14	opracował: inż. Andrzej Rutalski 04N-4224/45/37/86
