UWAGA:
PRZED ROZPOCZĘCIEM ROBÓT NALEŻY SPORZĄDZIĆ PROJEKT WYKONAWCZY STROPU UWZGLĘDNIAJĄCY:
– OTWORY TECHNOLOGICZNE WYMAGANE PROJEKTAMI BRANŻOWYMI
– DODR ODPOWIEDNIEGO ZBROJENIA DOSTOSOWANEGO DO NA RZUCIE POKAZANO PRZYKŁADOWE UŁOŻENIE PŁYT STROPOWYCH PRZEWIDYWANYCH OBCIĄŻEŃ STALYCH ORAZ ZMIENNYCH.
ORAZ WSTĘPNIE DOBRANA ICH GRUBOŚĆ. OSTATECZNY TYP I ROZSTAW WG RYSUNKU MONTAŻOWEGO.
NALEŻY UWZGLĘDNIĆ ODPOWIEDNIE ZBROJENIE PODPOROWE PŁYT (POŁĄCZENIE MIENCA Z PŁYTAMI) ZGODNIE Z PROJEKTEM WYKONAWCZYM.
STAL WIENCÓW B500B
BETON STROPU ZELBETOWEGO ORAZ WIENCÓW C30/37 XC1

projektował: mgr inż. Marek Seremak MAZ/0497/POOK/14	sprawdził: inż. Andrzej Ratyński UAN–4224/45/37/86

BUDOWA BUDYNKU GIMNAZJUM GMINNEGO OŚRODKA KULTURY

zamierzenie budowlane:
adres zamierzenia budowlanego:
Świdry , gm. łukówi, nr ewid. działek 417/2, 417/4, 418/2, 418/4
jedn.ewid.: 061105_2–gmina łuków, obręb: 0030 Świdry
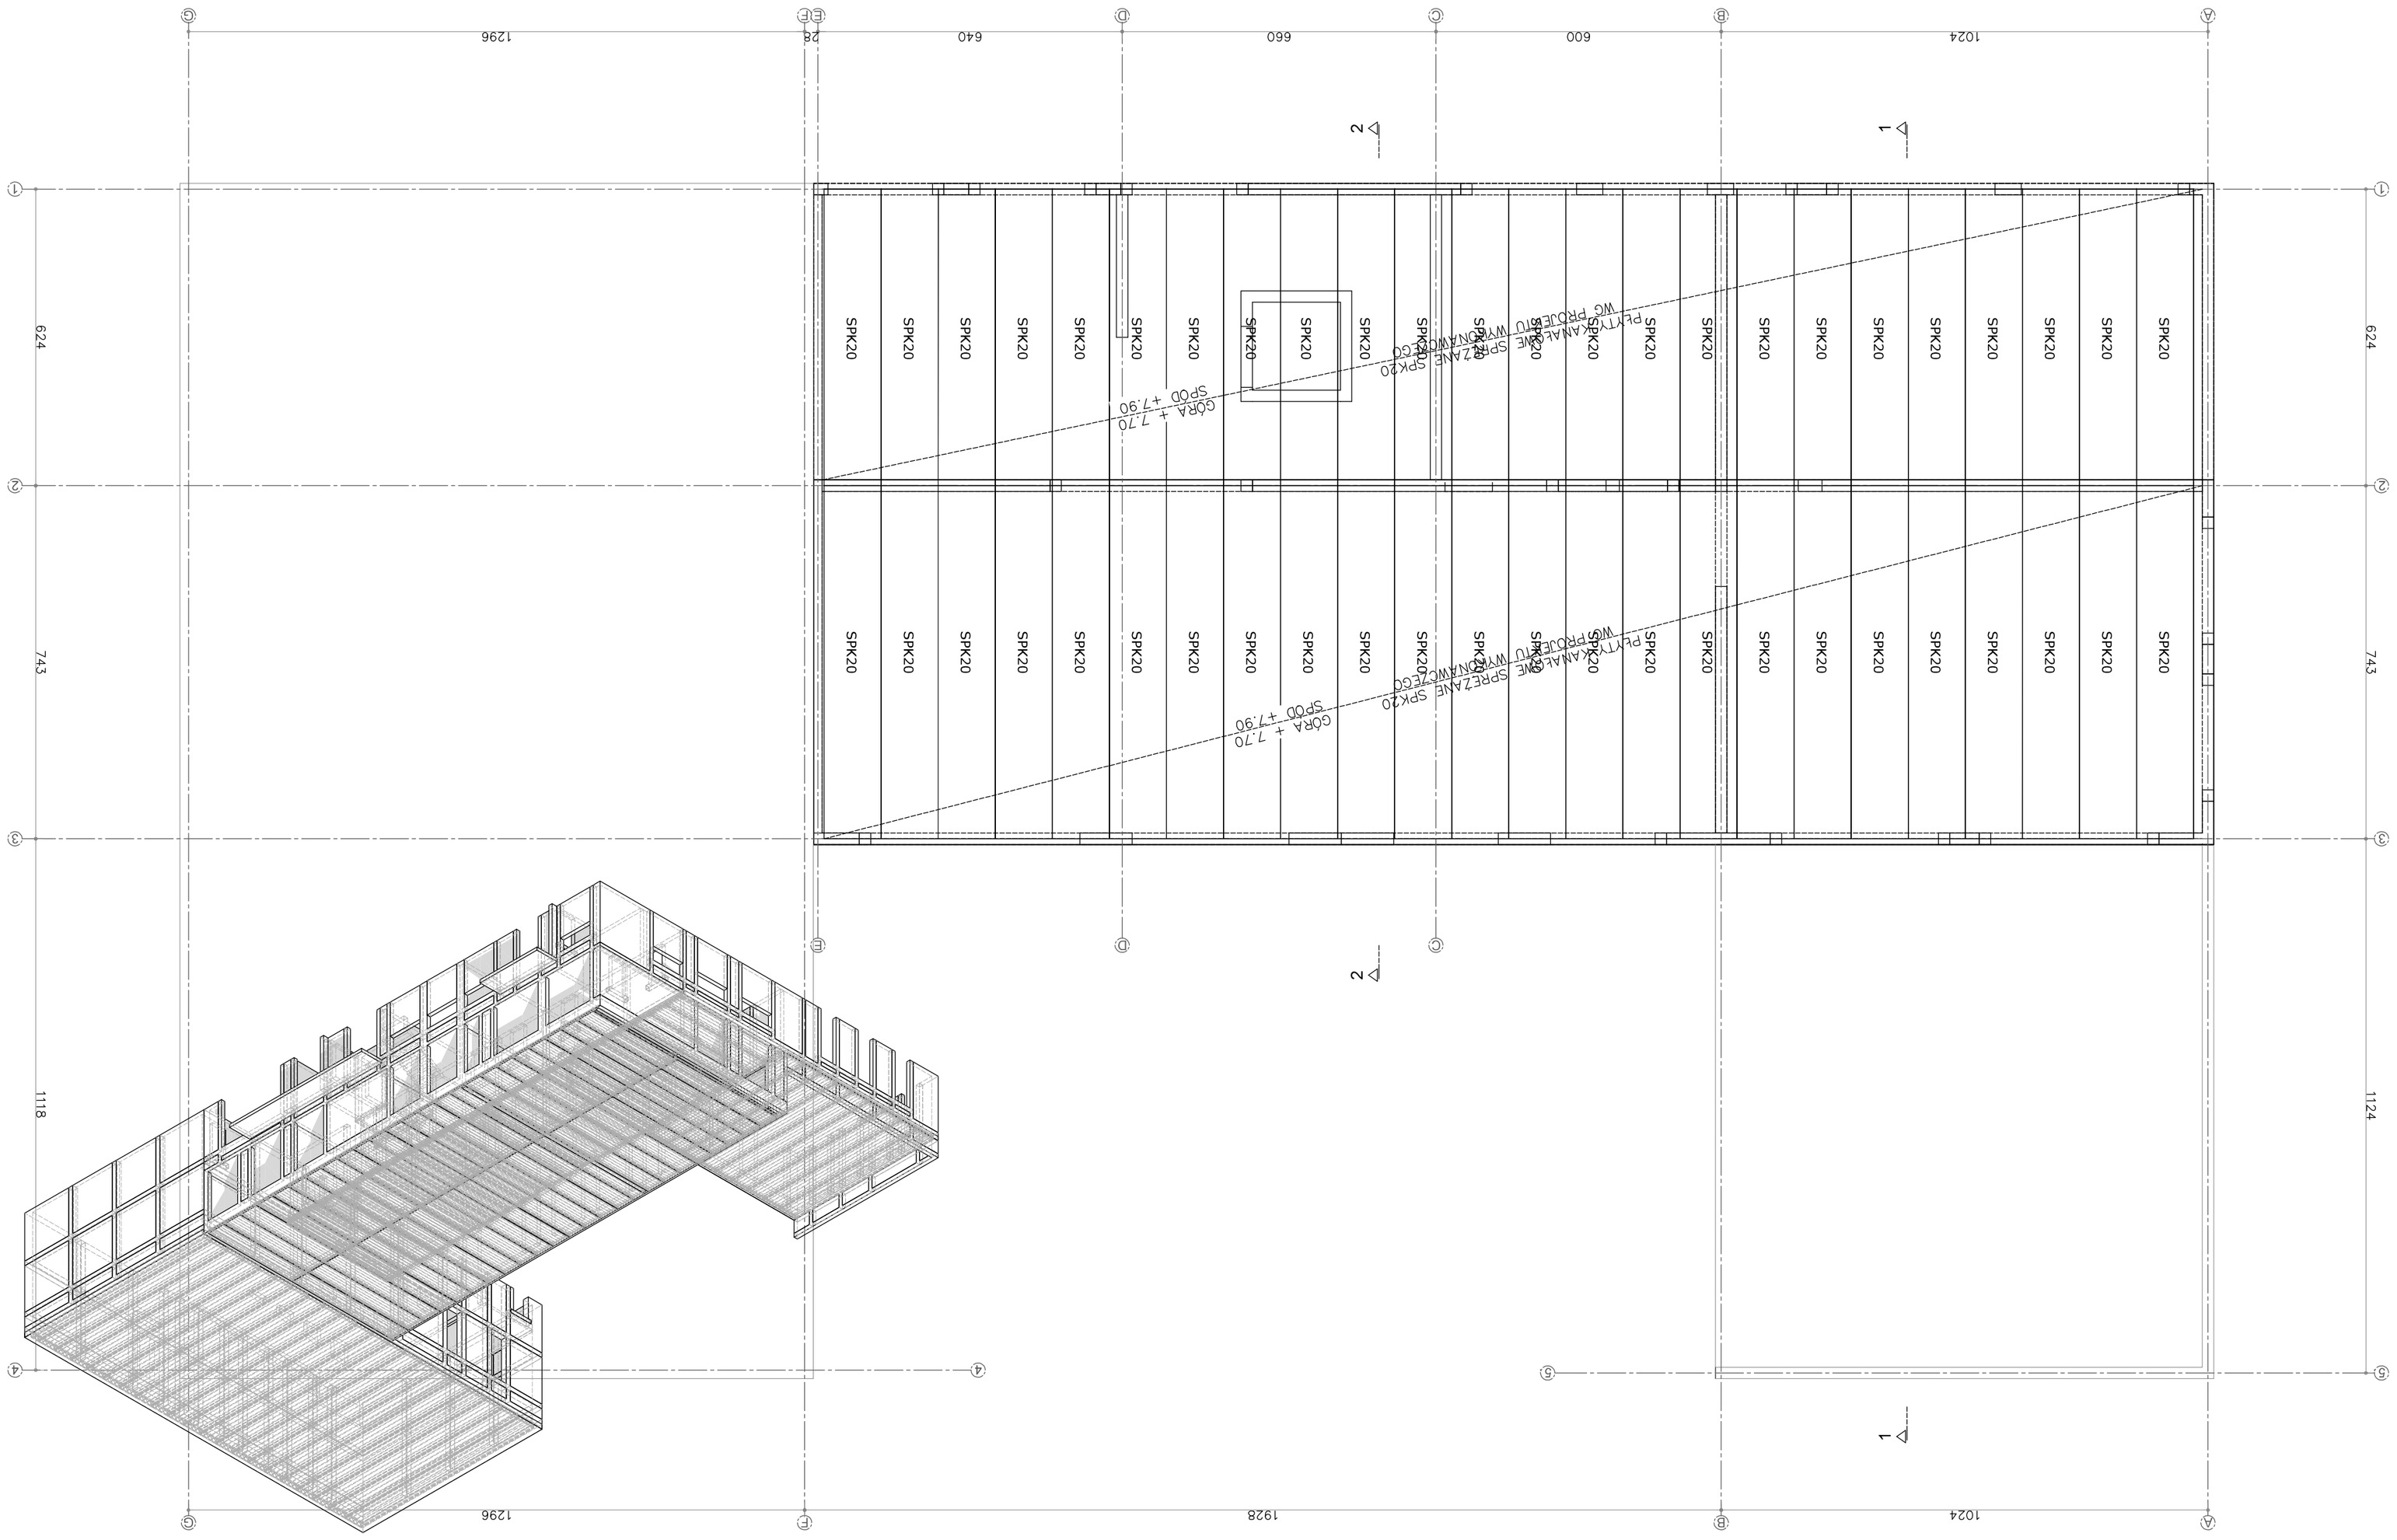
branża: KONSTRUKCYJNA	SCHEMAT STROPÓW PIETRA
format: A2 skala 1:100	
01 2026	K7 STR.