


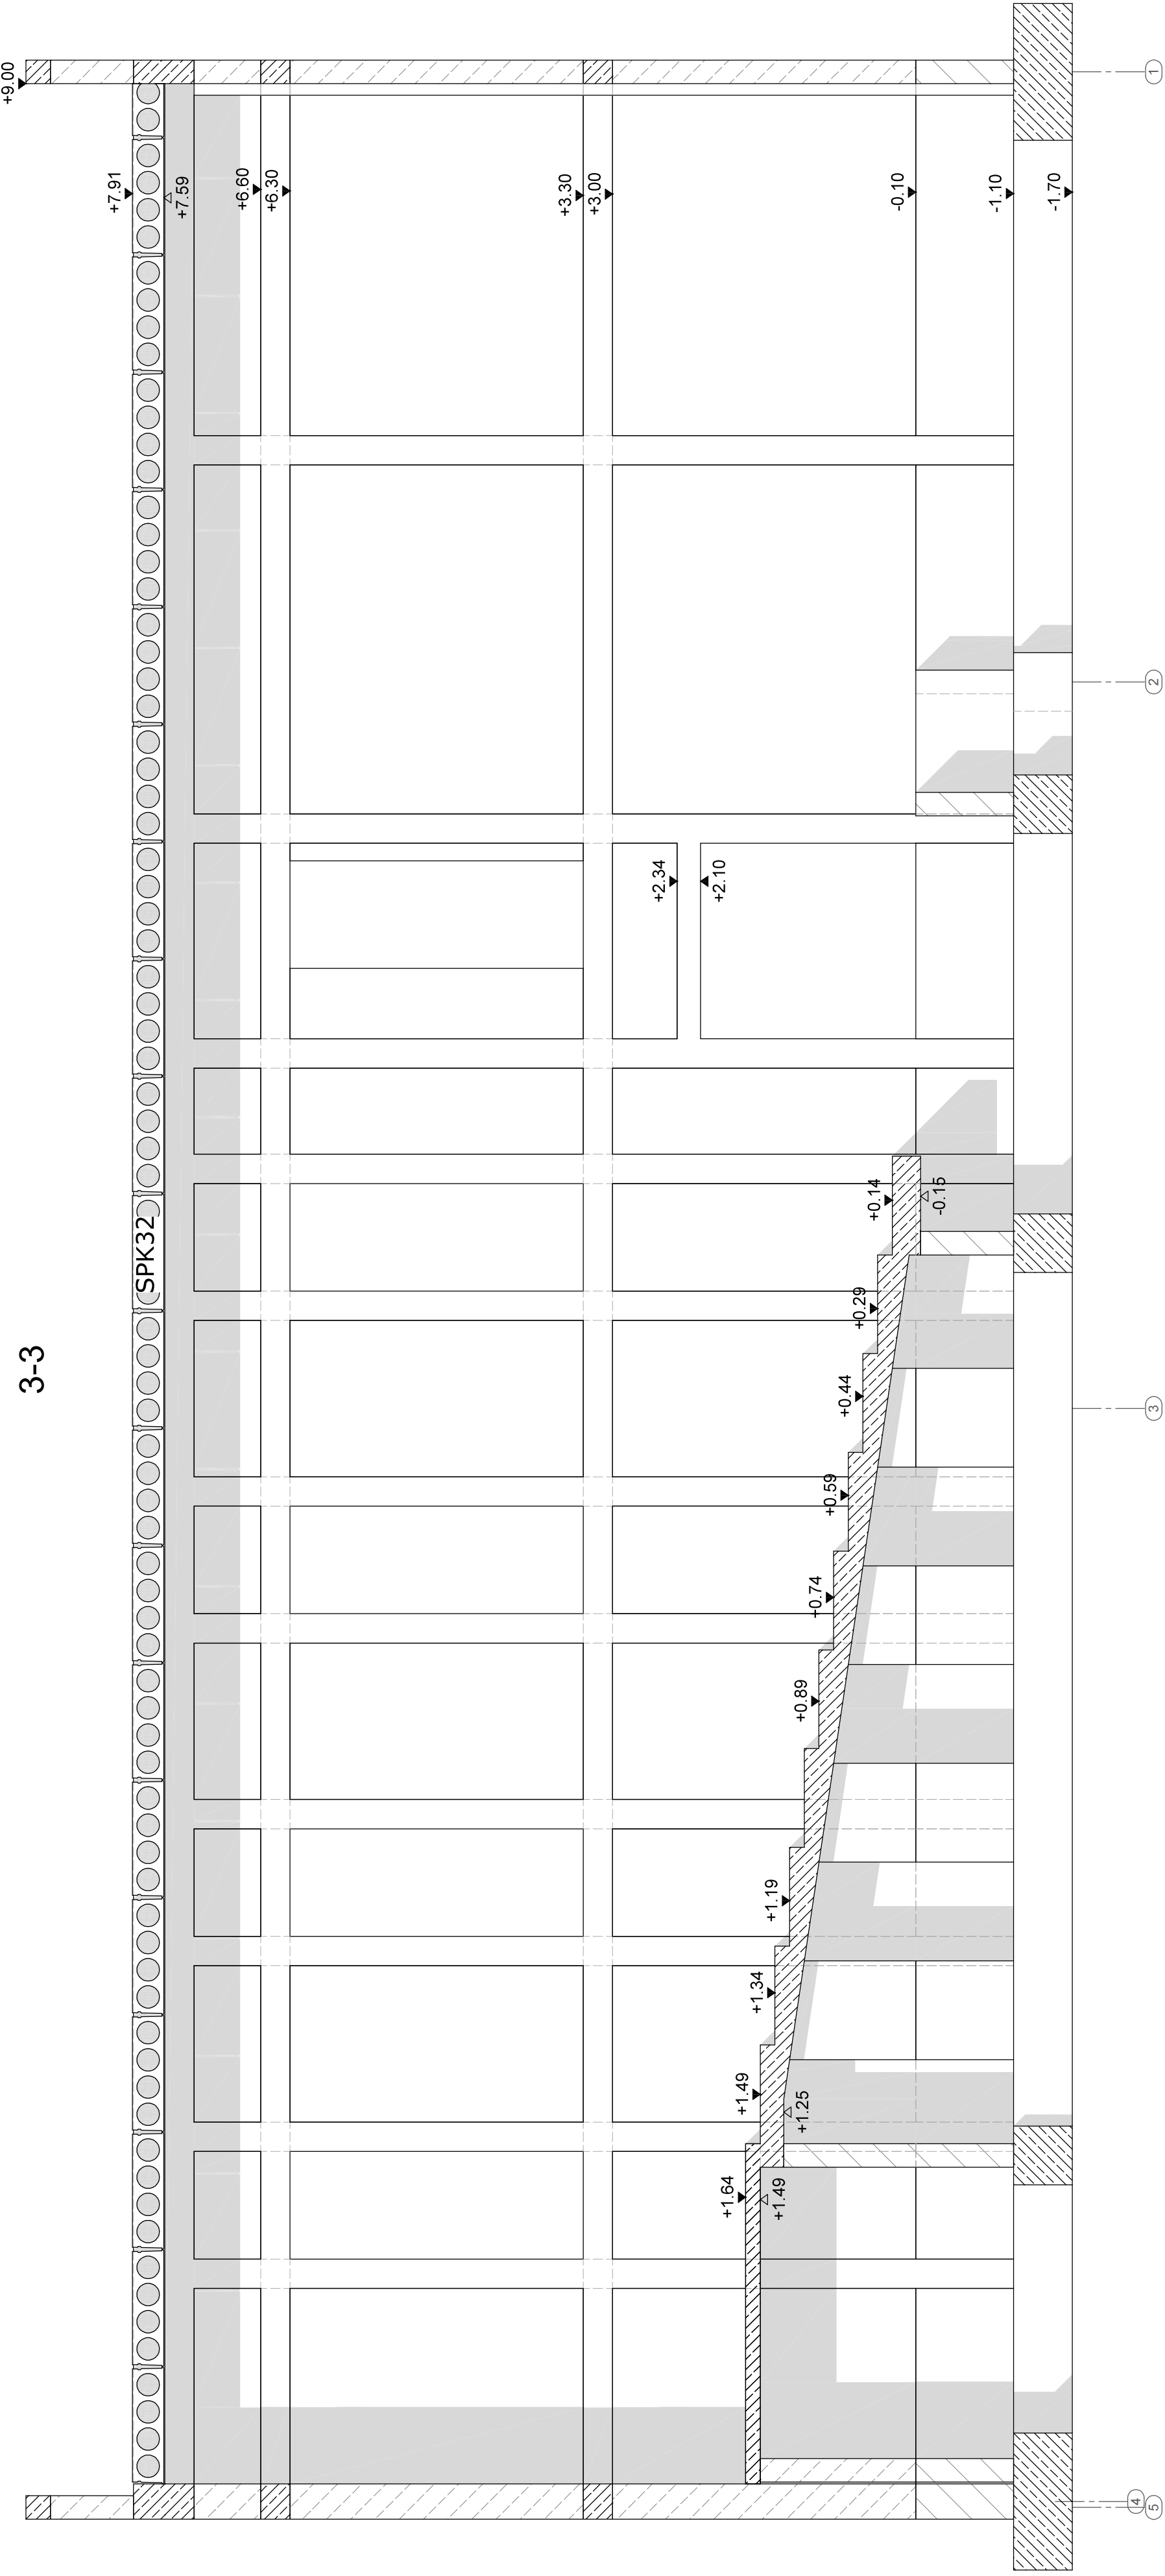

projektował: mgr inż. Marek Seremak MAZ/0497/P00K/14	opracował: mgr inż. Rafałski MAZ/0497/P00K/14 UAN-4224/45/37/86
zamierzenie budowlane: BUDOWA BUDYNKU GMINNEGO OŚRODKA KULTURY adres zamierzenia budowlanego: Świdry , gm. Łuków, nr ewid. działek 417/2, 417/4, 418/2, 418/4 Jedn.ewid.: 061105_2—gmina Łuków, Obręb: 0030 Świdry	
branża: KONSTRUKCYJNA	
format: A2 skala 1:50	PRZĘKRÓJ 3—3
01 2026	K12 STR.