


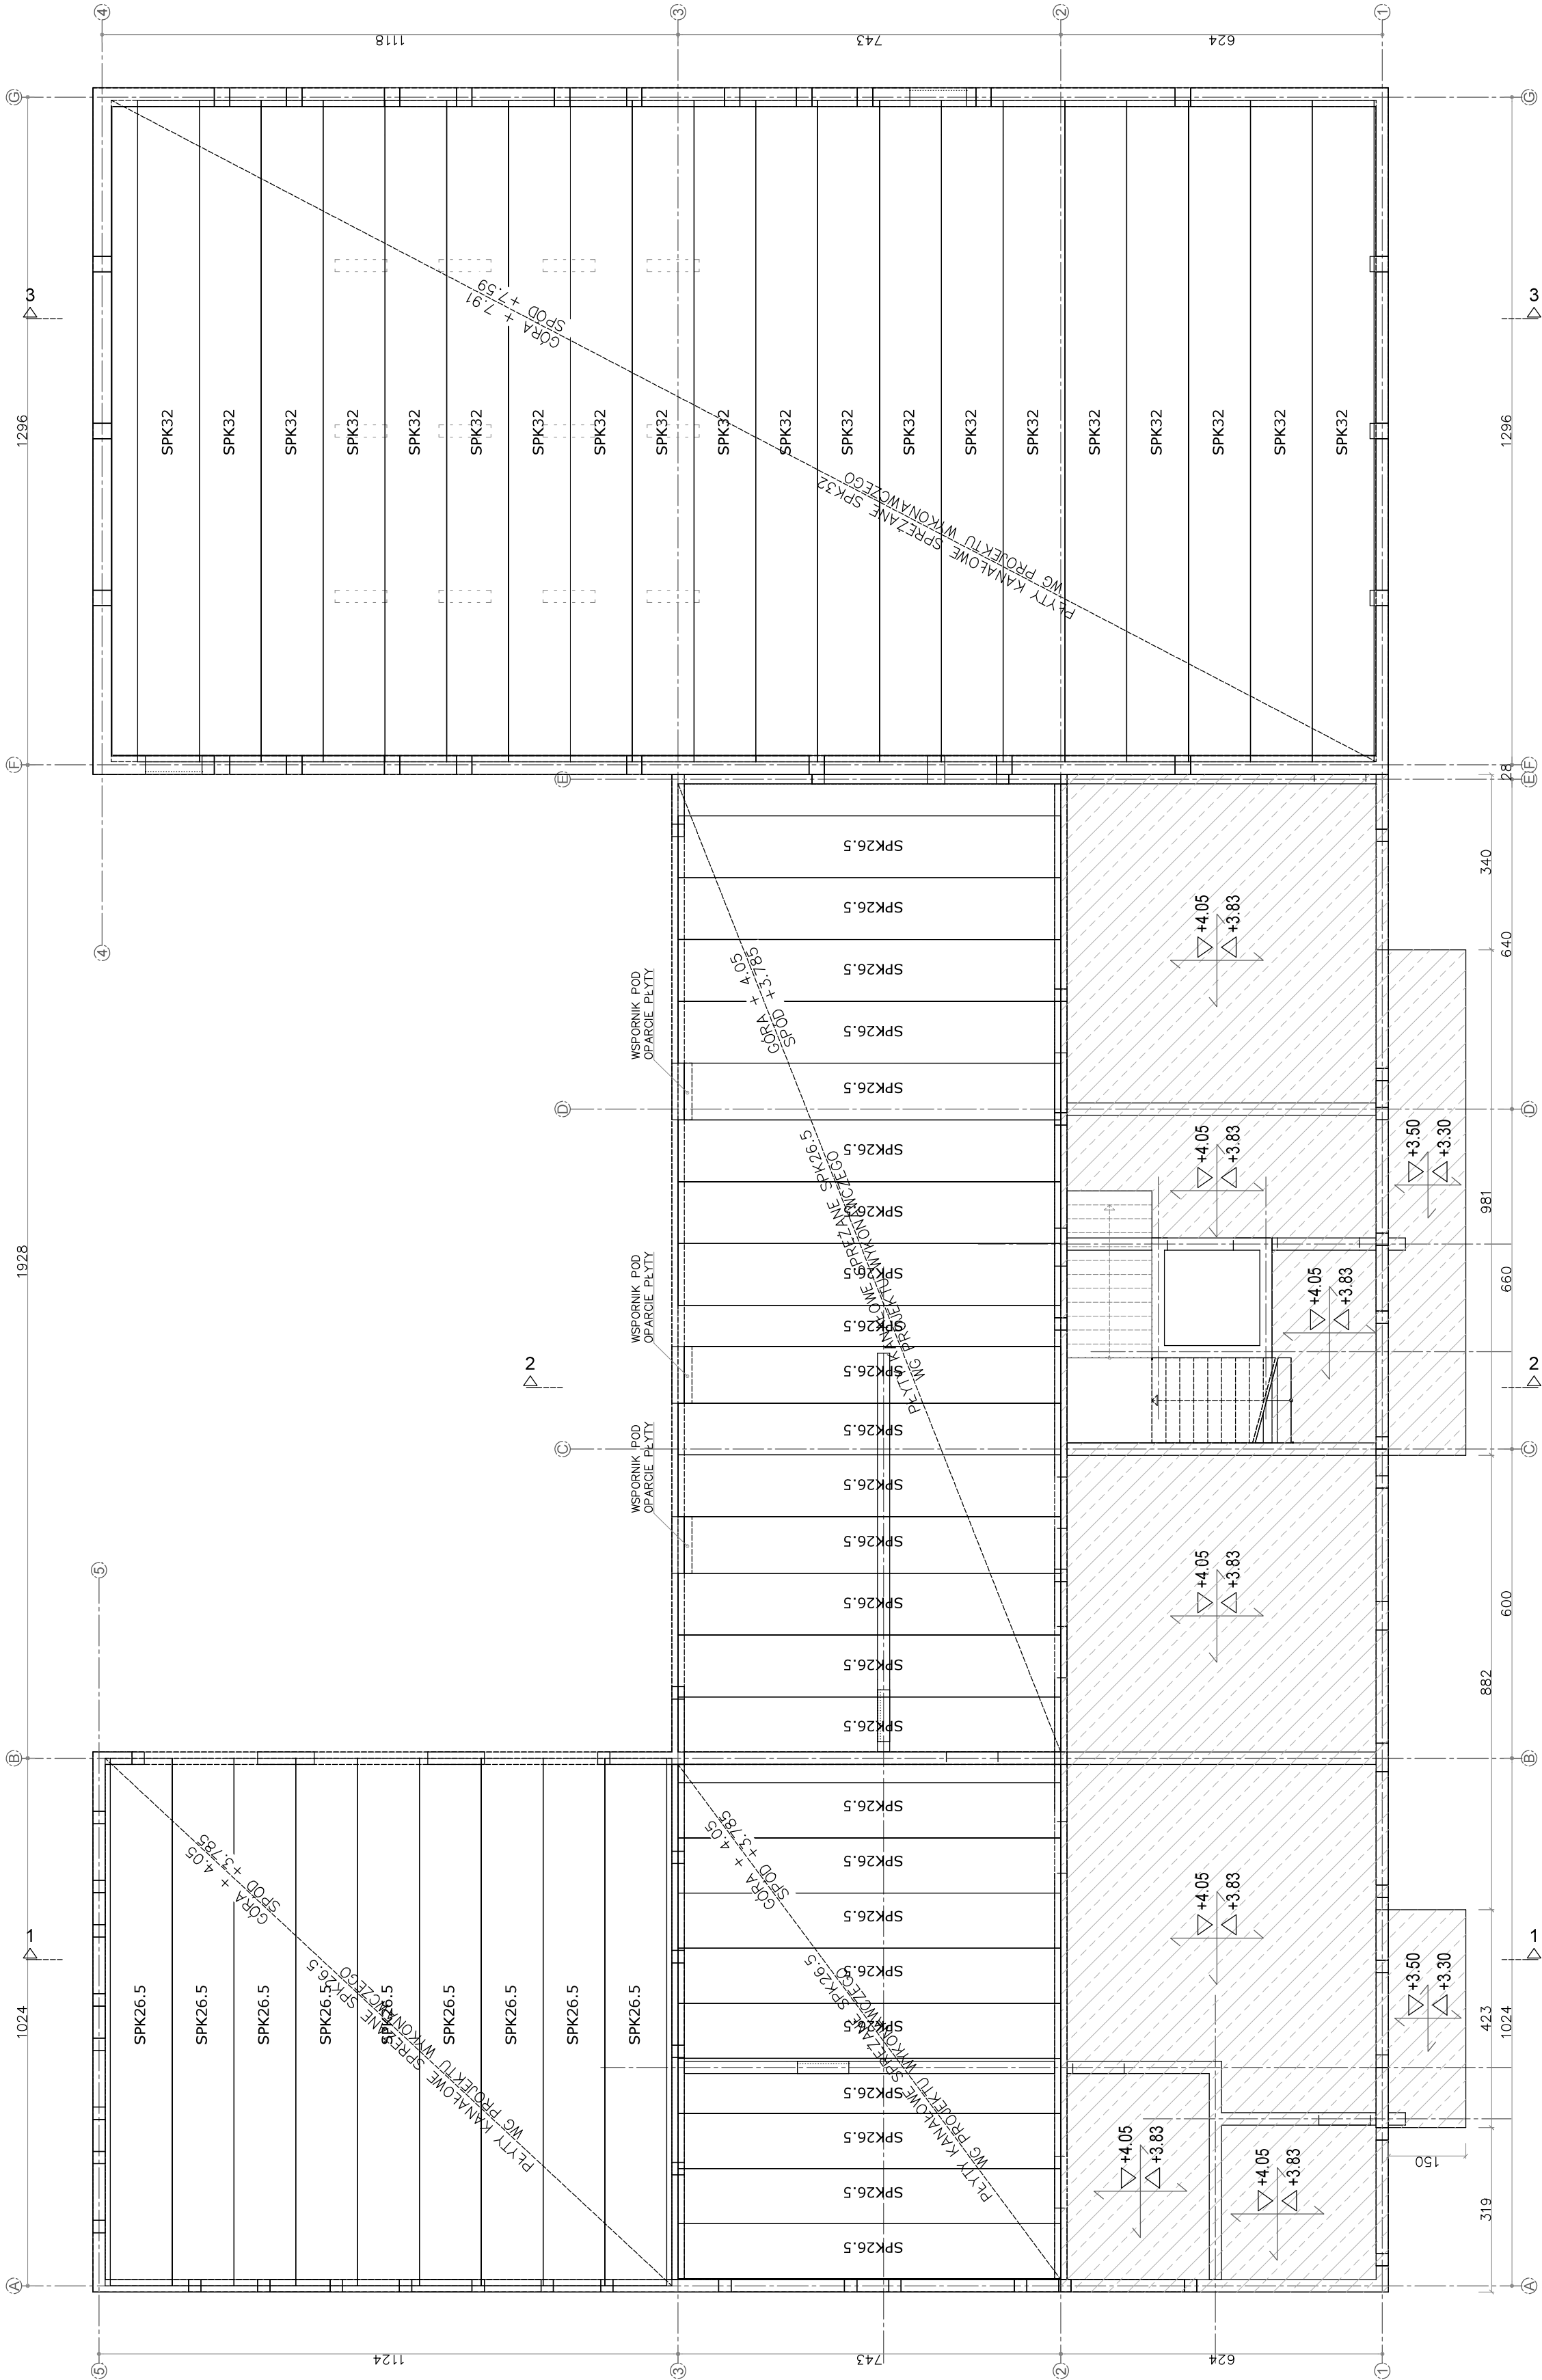

PLYTY ŻELBETOWE

UWAGA: PRZED ROZPOCZĘCIEM ROBÓT NALEŻY SPORZĄDZIĆ PROJEKT PRZED ROZPOCZĘCIEM STROPU UWZGLĘDNIĄJĄCY:
- OTWORY TECHNOLOGICZNE WYMAGANE PROJEKTAMI BRANŻOWYMI
- CIĄGŁOŚĆ ZBRÓJENIA SŁUPÓW I ROZETNI
- DOBÓR ODPowiedniego ZBRÓJENIA DOSTOSOWANEGO DO PRZEMIDYWANYCH OBŁĄCZEN STALYCH ORAZ ZMIENNYCH;
NA RZUCIE POKAZANO PRZYKŁADOWE UŁOŻENIE PŁYT STROPOWYCH ORAZ WSTĘPNE OBRÓBKĘ ICH GRUBOŚĆ. OSTATECZNY TYP I ROZMIAR PŁYT NALEŻY UWZGLĘDNIĆ ODPowiedNIE ZBRÓJENIE PODPOROWE PŁYT (POŁĄCZENIE WIENCA Z PŁYTAMI) ZGODNIE Z PROJEKTEM WYKONAWCZYM.
STAL WIENCÓW B500B
BETON STROPU ŻELBETOWEGO ORAZ WIENCÓW C30/37 XC1

Przeładował:
mgr inż. Marek Seremak
MAZ/0497/P00K/14

opracował:
mgr inż. Rafał
UAN-4224/45/37/86

zamierzenie budowlane:
BUDOWA BUDYNKU GŁYNNEGO OŚRODKA KULTURY
adres zamierzenia budowlanego:
Świdry, gm. Łuków, nr ewid. działek 417/2, 417/4, 418/2, 418/4
Jedn.ewid.: 06105_2-gmina Łuków, Obręb: 0030 Świdry

branża: KONSTRUKCYJNA
format: A2 skala 1:100
01 2026

SCHEMAT STROPÓW
PRZYZIEMIA

STR.