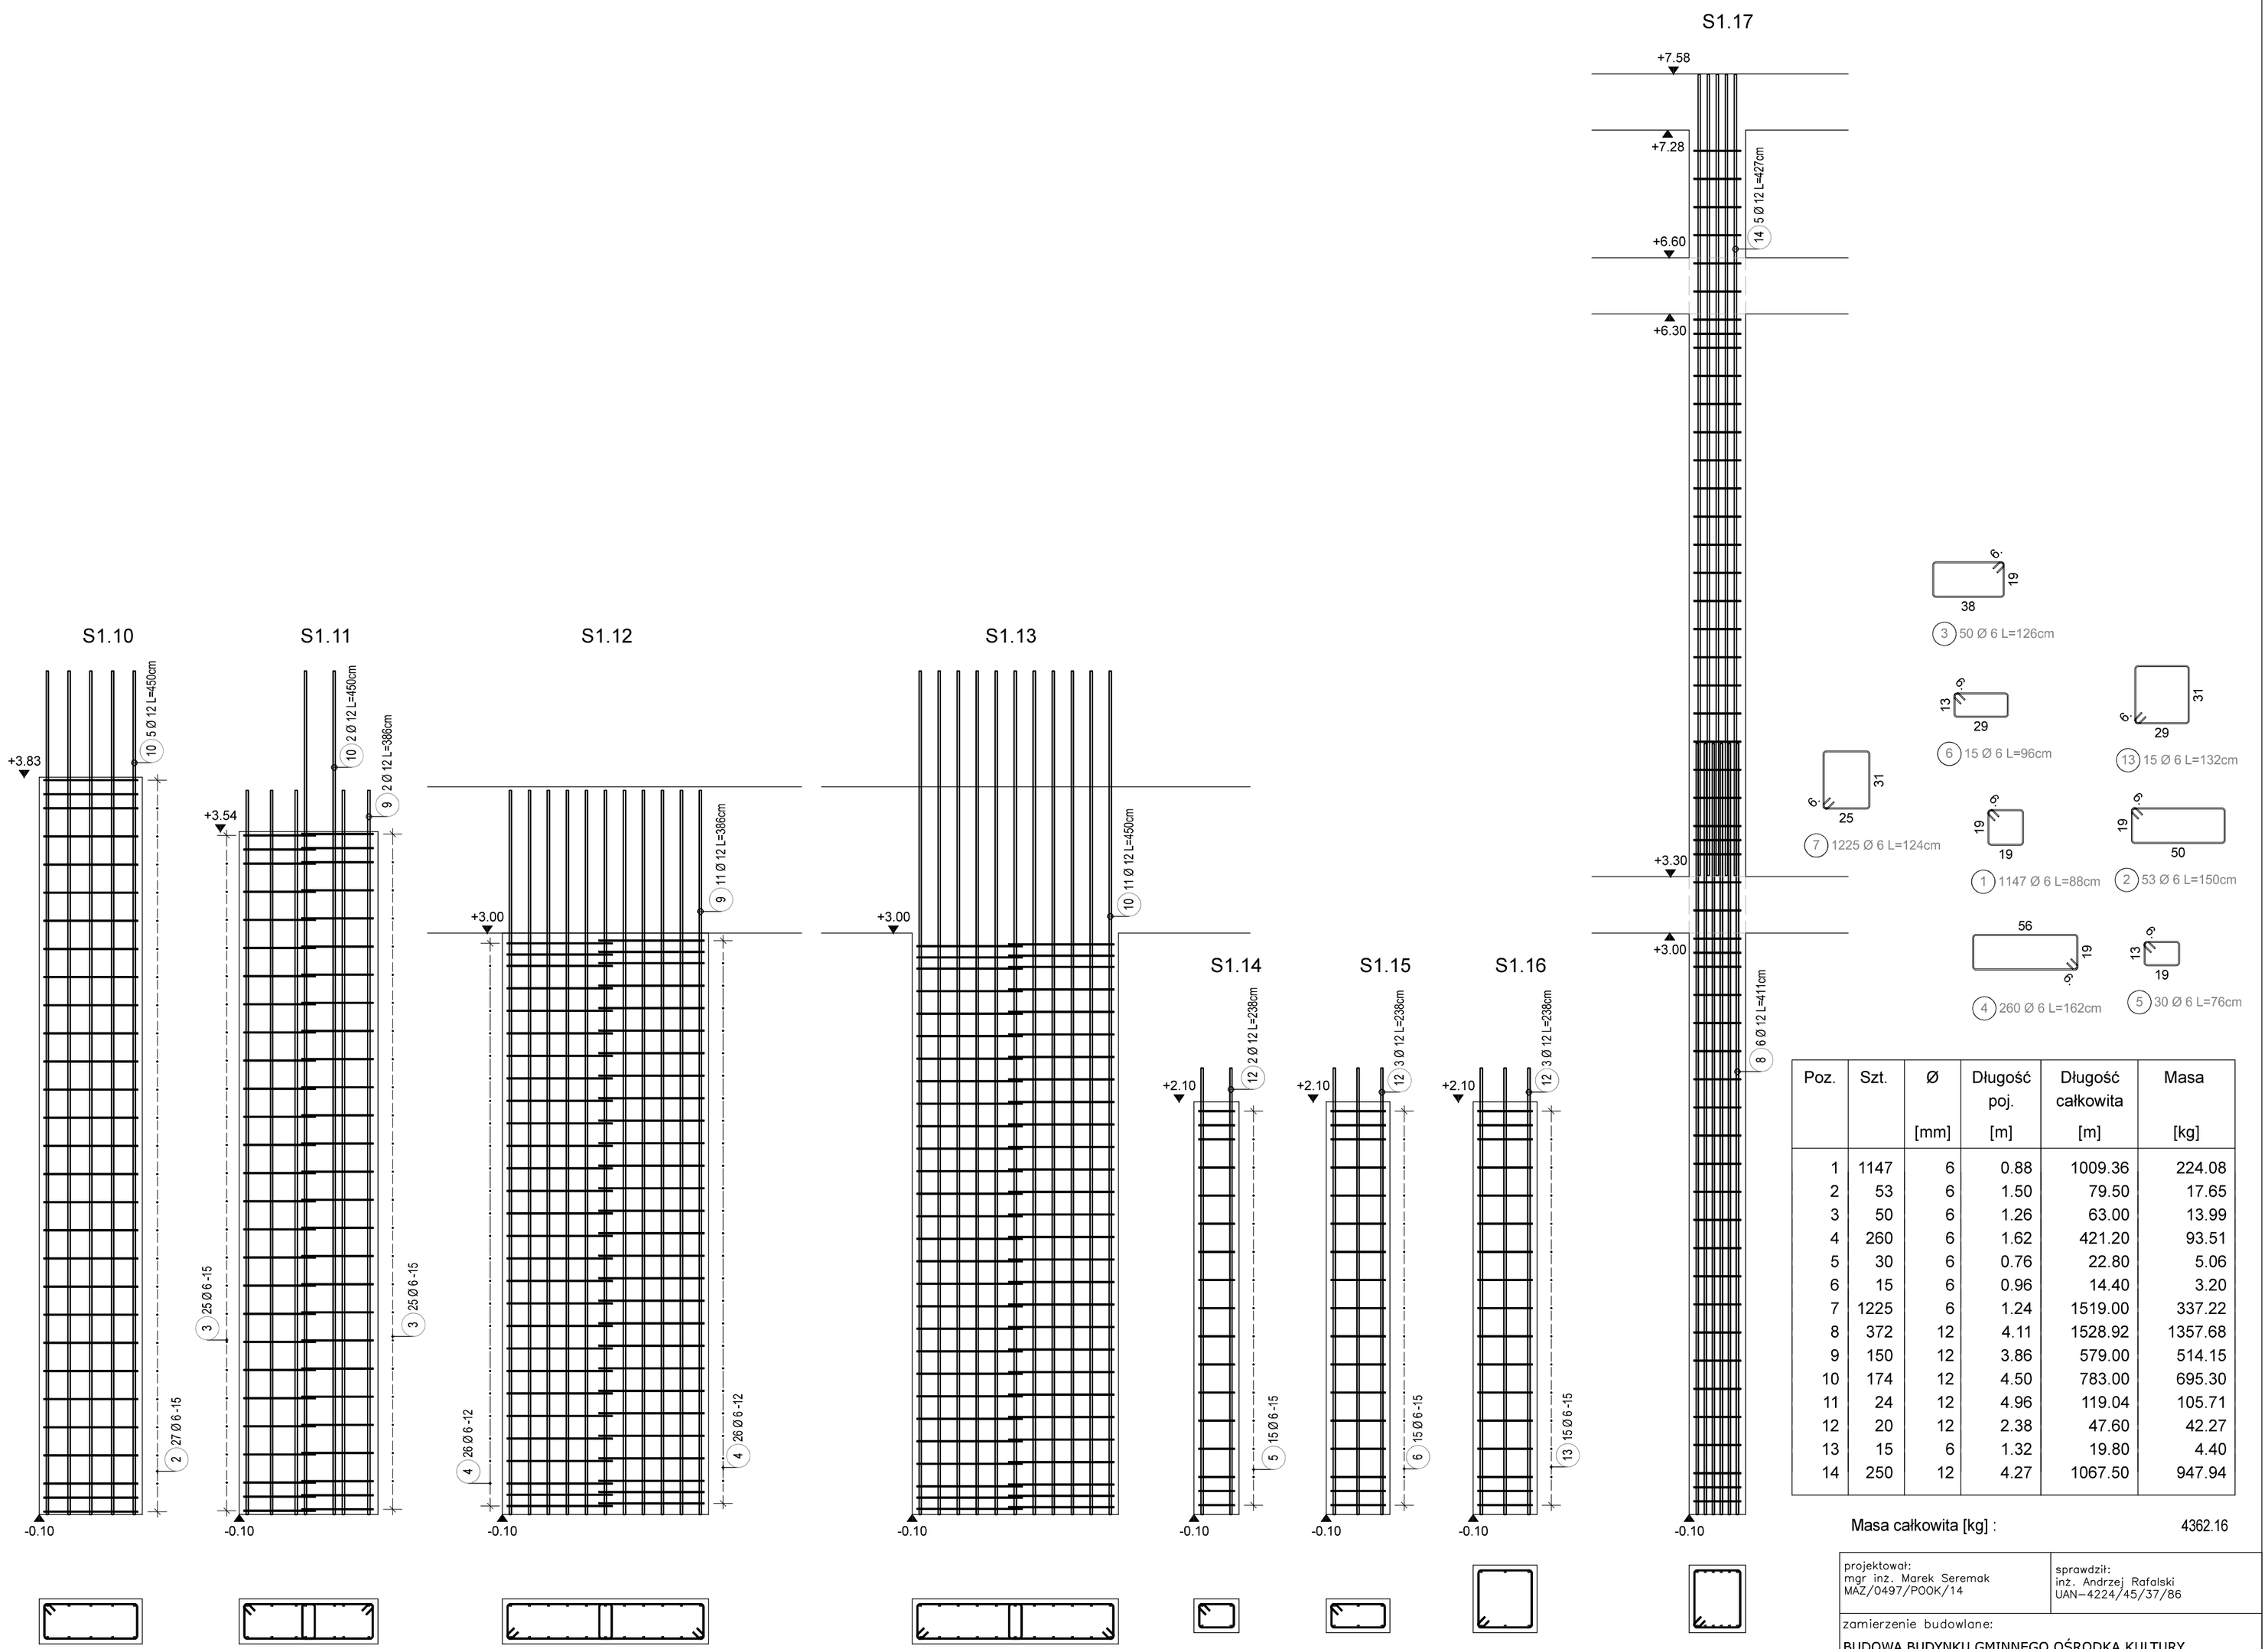

Poz.	Szt.	Ø [mm]	Długość poj. [m]	Długość całkowita [m]	Masa [kg]
1	1147	6	0.88	1009.36	224.08
2	53	6	1.50	79.50	17.65
3	50	6	1.26	63.00	13.99
4	260	6	1.62	421.20	93.51
5	30	6	0.76	22.80	5.06
6	15	6	0.96	14.40	3.20
7	1225	6	1.24	1519.00	337.22
8	372	12	4.11	1528.92	1357.68
9	150	12	3.86	579.00	514.15
10	174	12	4.50	783.00	695.30
11	24	12	4.96	119.04	105.71
12	20	12	2.38	47.60	42.27
13	15	6	1.32	19.80	4.40
14	250	12	4.27	1067.50	947.94

Masa całkowita [kg] : 4362.16

projektował:
mgr inż. Marek Seremak
MAZ/0497/POOK/14

sprawdził:
inż. Andrzej Rafalski
UAN-4224/45/37/86

zamierzenie budowlane:

BUDOWA BUDYNKU GMINNEGO OŚRODKA KULTURY

adres zamierzenia budowlanego:
Świdry , gm. Łuków, nr ewid. działek 417/2, 417/4, 418/2, 418/4
Jedn.ewid.: 061105_2-gmina Łuków, Obręb: 0030 Świdry

branża: KONSTRUKCYJNA

format: A2 skala 1:25

01 2026 W3

ZBROJENIE SŁUPÓW
PRZYZIEMIA 2

STR.