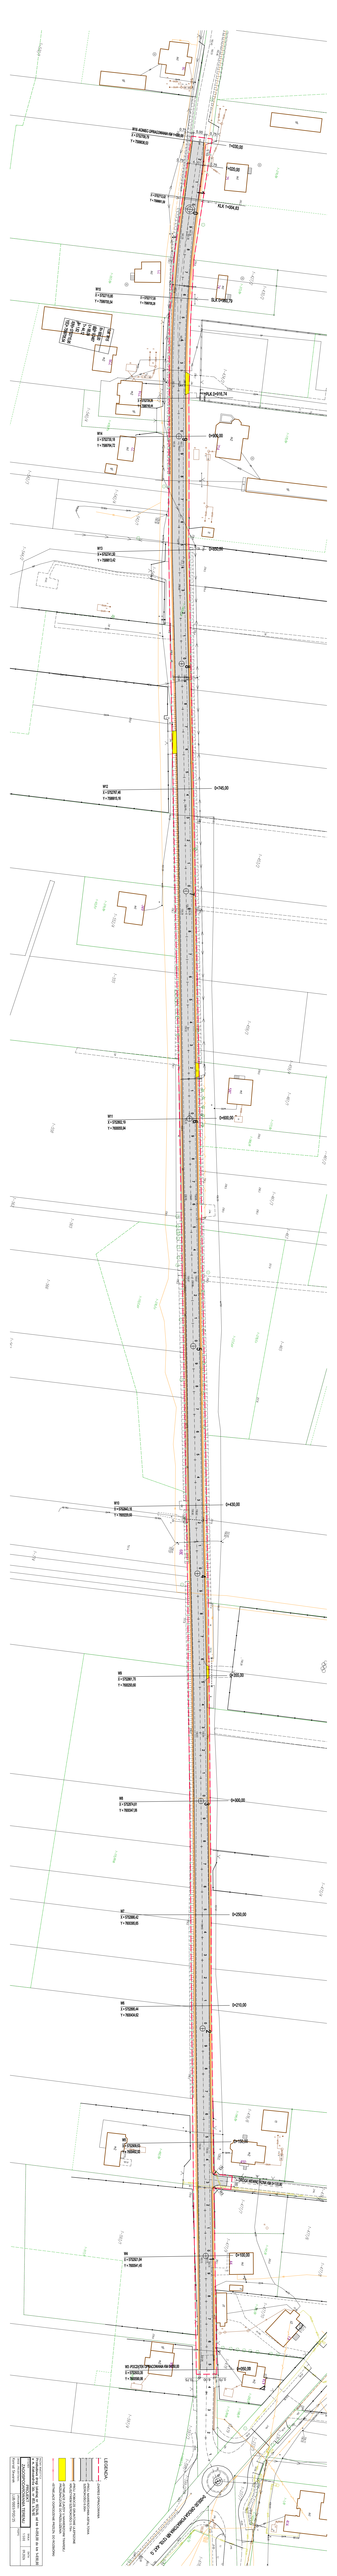

W16 -KONIEC OPRACOWANIA KM 1+030,00
X = 5752709,79
Y = 7599636,53
0.75
5.00
0.75
1+030,00
6.00
0.75
0.75
1+020,00
1:10
X = 5752712,02
Y = 7599661,59
KLK 1+004,83
W15
X = 5752715,95
Y = 7599705,54
X = 5752717,55
Y = 7599705,28
ŁUK W15
R= 600,00
α(g)= 9,8467
L= 88,09
T= 44,12
B= 1,62
X(N)= 5752715,95
Y(E)= 7599705,54
SLK 0+960,79
X = 5752726,26
Y = 7599748,44
PLK 0+916,74
W14
X = 5752730,18
Y = 7599764,72
0+900,00
0+850,00
W13
X = 5752741,50
Y = 7599813,42
W12
X = 5752767,46
Y = 7599915,16
0+745,00
W11
X = 5752802,19
Y = 7600055,94
0+600,00
W10
X = 5752843,16
Y = 7600220,93
0+430,00
W9
X = 5752861,70
Y = 7600293,60
0+355,00
W8
X = 5752874,61
Y = 7600347,06
0+300,00
W7
X = 5752886,42
Y = 7600395,65
0+250,00
W6
X = 5752895,44
Y = 7600434,62
0+210,00
W5
X = 5752909,63
Y = 7600492,92
0+150,00
DROGA WEWNĘTRZNA KM 0+133,80
4.00
R3
R3
W4
X = 5752921,64
Y = 7600541,45
0+100,00
W3 -POCZĄTEK OPRACOWANIA KM 0+050,00
X = 5752933,35
Y = 7600590,06
0+050,00
0.75
6.00
0.75
0+000,00 -DROGA POWIATOWA NR 1210L -KAT. G
m1
m2
gl
t1
z1
75
74
73
72
72A
72B
71A
68C
58C
450
44
43
41A
1-552/4
1-555
1-558
1-565
1-566
1-593/1
1-593/4
1-453/2
1-459/3
1-461/1
1-461/3
1-463
1-465
1-473/4
1-476/6
1-477/7
1-477/8
1-477/9
1-477/10
1-479
1-478

LEGENDA:

🟥	-ZAKRES OPRACOWANIA
▨	-PROJ. NAWIERZCHNIA ASFALTOWA SZEROKOŚCI 6.00m
🟧	-PROJ. POBOCZE GRUNTOWE ULEPSZONE KRUSZYWEM SZEROKOŚCI 0.75m
🟨	-ISTNIEJĄCE ZJAZDY U NAWIERZCHNI TWARDEJ PRZEZNACZONE DO PRZEŁOŻENIA
✕	-ISTNIEJĄCE OGRODZENIE PRZEZN. DO ROZBIÓRKI

NAZWA INWESTYCJI **Przebudowa drogi lokalnej nr 102340L od km 0+050,00 do km 1+030,00 w m. Aleksandrów [dz. nr 853, 476/8]**		
RYSUNEK **PROJEKT ZAGOSPODAROWANIA TERENU**	SKALA 1:500	DATA 09.2026
DROGI -PROJEKTOWAŁ Konrad Skwarek	UPRAWNIENIA LUB/0003/POD/25	PODPIS